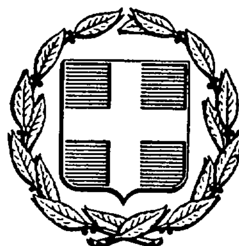


ΕΦΗΜΕΡΙΣ ΤΗΣ ΚΥΒΕΡΝΗΣΕΩΣ
ΤΗΣ ΕΛΛΗΝΙΚΗΣ ΔΗΜΟΚΡΑΤΙΑΣ

ΑΘΗΝΑ 29 ΑΠΡΙΛΙΟΥ 1986	ΤΕΥΧΟΣ ΤΕΤΑΡΤΟ	ΑΡΙΘΜΟΣ ΦΥΛΛΟΥ 406

ΠΟΛΕΟΔΟΜΙΑ
ΑΠΟΦΑΣΕΙΣ

Αριθ. 22037/627

'Εγκριση γενικού πολεοδομικού σχεδίου του Δήμου Αξιουπόλεως (Ν. Κιλκίς).

Ο ΥΠΟΥΡΓΟΣ ΠΕΡΙΒΑΛΛΟΝΤΟΣ, ΧΩΡΟΤΑΞΙΑΣ ΚΑΙ ΔΗΜ. ΕΡΓΩΝ

'Εχοντας υπόψη:

1. Τις διατάξεις του ν. 1337/83 (ΦΕΚ 33/Α) και ειδικότερα το άρθρο 3 αυτού.

2. Τις διατάξεις του ν. 1558/85 (ΦΕΚ 137/Α) και ειδιιότερα το άρθρο 23 παραγ. 1.

3. Την υπ' αριθ. 57212/2311/8.8.1985 απόφαση του Υπουργού Περιβάλλοντος, Χωροταξίας και Δημοσίων 'Εργων «Κίνηση της διαδικασίας σύνταξης του Γενικού Πολεοδομικού σχεδίου Πολυκάστρου, Αξιουπόλεως, Ν. Κιλκίς» (ΦΕΚ 438/Δ/85).

4. Το υπ' αριθ. Ε.Π.Α. 129/6.5.85 έγγραφο του Τμήματος Πολεοδομίας και Πολεοδομικών Εφαρμογών Νομαρχίας Κιλκίς προς τους αρμόδιους φορείς.

5. Το υπ' αριθ. 517/24.5.85 έγγραφο της Εφορείας Καπνού Γουμένισσας Νομαρχίας Κιλκίς.

6. Το υπ' αριθ. 545/60/10.5.85 έγγραφο του Κεντρικού Ταχυδρομικού Γραφείου Νομαρχίας Κιλκίς.

7. Το υπ' αριθ. 1393/12.6.85 έγγραφο της Δ/νσης Δασών -Δασαρχείο Γουμένισσας Νομαρχίας Κιλκίς.

8. Το γεγονός ότι ο Δήμος Αξιουπόλεως και οι λοιποί φορείς δεν απάντησαν μέχρι σήμερα.

9. Την υπ' αριθ. 11/1/10.12.85 πράξη του Σ.Χ.Ο.Π. νομού Κιλκίς, αποφασίζουμε:

1. Εγκρίνεται το γενικό πολεοδομικό σχέδιο (Γ.Π.Σ.) του οικισμού Αξιουπόλεως Ν. Κιλκίς, όπως τα όρια του προσδιορίζονται με κόκκινη γραμμή στο χάρτη Π-1.11 σε κλίμακα 1:5.000. Κυρίως το ως άνω σχέδιο περιλαμβάνει:

Α. Την πολεοδομική οργάνωση του οικισμού Αξιουπόλεως με προγραμματικό πληθυσμιακό μέγεθος για την επόμενη πενταετία της τάξης των 4.000 κατοίκων, με:

α) Την επέκταση του σχεδίου πόλης σε εκτάσεις πυκνοδομημένες και αραιοδομημένες και τη δημιουργία τριών (3) πολεοδομικών ενοτήτων (γειτονιών) με μέση πυκνότητα 40 κατ/Ηα και μέσο συντελεστή δόμησης 0,80 (και για τις τρείς ενότητες) όπως φαίνεται στο χάρτη Π-1.4, Π-1.5 σε κλίμακα 1:5.000.

β) Τον προσδιορισμό των χρήσεων γης όπως φαίνονται στους χάρτες Π-1.2 - Π-1.3.2 και Π-1.11 σε κλίμακα 1:5.000 και ειδικότερα:

—Τη διατήρηση της σημερινής θέσης της κεντρικής περιοχής του οικισμού με παράλληλη ανάπτυξη τοπικών κέντρων στις πολεοδομικές ενότητες.

—Τη διατήρηση της σημερινής μορφής γενικής κατοικίας.

—Την οργάνωση των εγκαταστάσεων της εκπαίδευσης σε κάθε πολεοδομική ενότητα είτε με επέκταση των υπαρχοντων διδακτηρίων, είτε με τη χωροθέτηση νέων στις περιοχές επέκτασης.

—Την επέκταση των υπαρχόντων αθλητικών εγκαταστάσεων και τη χωροθέτηση ανοικτού κολυμβητηρίου στη ζώνη αναψυχής κοντά στον Αξιό.

—Τη χωροθέτηση εγκαταστάσεων περίθαλψης και πρόνοιας στις περιοχές επέκτασης και μέσα στον οικισμό.

—Την ένταξη πολιτιστικών λειτουργιών στον αστικό ιστό με τη χρησιμοποίηση υπαρχοντων κτισμάτων και τη χωροθέτηση νέων στη ζώνη αναψυχής κοντά στον Αξιό και στην πλαγιά του λόφου της πύλης.

—Τη δημιουργία βιοτεχνικού πάρκου βορειοανατολικά του οικισμού για την εγκατάσταση βιομηχανιών- βιοτεχνιών μέσης και χαμηλής όχλησης χωρίς αεριώδη απόβλητα.

—Τη δημιουργία ζώνης χονδρεμπορίου και αποθηκών σε συνδυασμό με σταθμό φορτηγών αυτοκινήτων, σε επαφή με την προτεινόμενη παρακαμπτήρια οδό Πολύκαστρου - Γουμένισσας.

—Την ανάπτυξη τουρισμού και αναψυχής τοπικής σημασίας στο λόφο Αγ. Δημητρίου, στη ζώνη κοντά στον Αξιό και στις περιοχές περιαστικού πράσινου.

—Τη μεταφορά τουσημερινού νεκροταφείου σε περιοχή δυτικά του οικισμού.

γ) Τη γενική εκτίμηση της χωρητικότητας των πολεοδομικών ενοτήτων σε κατοίκους για την επόμενη πενταετία των αναγκών σε γη για κοινωνική υποδομή σε επίπεδο πόλης των αναγκών σε γη για κοινωνική υποδομή στις πολεοδομικές ενότητες, όπως φαίνονται στους πίνακες Α-11.2.1α, Α-11.2.3 και Α-11.6.

δ) Τον καθορισμό ζωνών οικονομικών και θεσμικών κινήτρων και πολεοδομικών μηχανισμών όπως φαίνονται στους χάρτες Π-1.7 και Π-1.8 σε κλίμακα 1:5.000 και ειδικότερα:

—Ζώνες ειδικών κινήτρων (Ζ.Ε.Κ) για τα τοπικά κέντρα της δυτικής και κεντρικής γειτονιάς.

—Ζώνη ενεργού πολεοδομίας για την ανάπτυξη του χονδρεμπορίου και την εγκατάσταση του σταθμού φορτηγών νοτιοανατολικά του οικισμού.

—Ζώνη ενεργού πολεοδομίας (ΖΕΠ) βορειοανατολικά του οικισμού για τη δημιουργία του προγράμματος του Οργανισμού Εργατικής Κατοικίας.

—Ζώνη χανονιστικών όρων δόμησης για το σύνολο των πολεοδομικών ενοτήτων.

—Ζώνη μελέτης για την περιβαλλοντική εξυγίανση -αναβάθμιση στο βόρειο τμήμα του οικιστικού ιστού.

Β. Τις προτάσεις για τη λήψη μέτρων προστασίας του περιβάλλο-

ντος, και τη δημιουργία ζωνών αστικού και περιαστικού πρασίνου, όπως φαίνονται στο χάρτη Π-1.10 σε κλίμακα 1:5.000 και ειδικότερα:

–Ζώνες περιαστικού πρασίνου γύρω από το στρατόπεδο και στις περιοχές βορειοανατολικά και νότια του οικισμού, με αναδάσωση και φύτευση.

–Σύνδεση των ζωνών περιαστικού πρασίνου με το δίκτυο των ελευθέρων χώρων του οικισμού.

–Ζώνη περιβαλλοντικής εξυγίανσης -αναβάθμισης στην περιοχή νοτιο-ανατολικά του οικισμού.

Γ. Τις προτάσεις για τα απαραίτητα έργα και μελέτες δικτύων υποδομής όπως φαίνονται στους χάρτες Π-2.1.2, Π-2.2.2, Π-2.3.2 - Π-2.4.2, Π-2.6.2, Π-2.7.2 σε κλίμακα 1:5.000 και ειδικότερα:

α) Οδικό δίκτυο.

–Ιεράρχηση του οδικρύ δικτύου και δημιουργία περιφερειακής αρτηρίας που συνδέει τον άξονα Πολύκαστρο- Αξιούπολη με τον άξονα Αξιουπόλη -Γουμένισσα καθώς και δημιουργία δύο συλλεκτηρίων βορειοανατολικά και νοτιοδυτικά της πόλης.

–Κατασκευή ισόπεδων κόμβων στα σημεία σύνδεσης της περιφερειακής με τους βασικούς άξονες.

–Διαβάθμιση της λειτουργίας του εσωτερικού δικτύου του οικισμού σε συλλεκτήριες οδούς και τοπικό οδικό δίκτυο.

–Συγκέντρωση των εγκαταστάσεων μαζικών μεταφορών στη ζώνη νοτιοανατολικά του οικισμού πάνω στην προτεινόμενη παρακαμπτήρια Πολύκαστρο -Αξιούπολη και διατήρηση του σταθμού επιβίβασης αυτοκινήτων στη σημερινή του θέση στην κεντρική περιοχή του οικισμού.

–Δημιουργία χώρων στάθμευσης στην περιοχή των αθλητικών εγκαταστάσεων.

–Οργάνωση συστήματος πεζοδρόμων.

β) Δίκτυο ύδρευσης.

–Αξιοποίηση τωνπηγών Βαλεράτσι- Πάϊκου για τη συνολική κάλυψη υδροληψίας του οικισμού.

–Βελτίωση και επέκταση του υπάρχοντος δικτύου.

γ) Δίκτυο αποχέτευσης ομβρίων - αντιπλημμυρική προστασία -δίκτυο αποχέτευσης ακαθάρτων.

–Μετατροπή του υπάρχοντος δικτύου αγωγών ομβρίων μετά από διευθέτηση σε αγωγούς παντοροϊκούς οι οποίοι θα καταλήγουν σε συλλεκτήρια τάφρο, στην παλιά κοίτη του Αξιού.

–Επέκτασηe του δικτύου στις περιοχές επεκτάσεων.

–Χωροθέτηση εγκατάστασης επεξεργασίας λυμάτων στην οποία θα καταλήγουν οι αγωγοί ακαθάρτων, πριν εκβάλλουν στη συλλεκτήρια τάφρο.

δ) Ενεργειακό και τηλεπικοινωνιακό σύστημα.

–Δημιουργία νέου υποσταθμού στο υπάρχον δίκτυο.

–Δημιουργία νέων δικτύων τάσης 15 KV στις περιοχές επέκτασης και τεσσάρων (4) υποσταθμών για την αντιμετώπιση των τοπικών ηλεκτρικών αναγκών στις επεκτάσεις του οικισμού.

–Δημιουργία τηλεφωνικού κέντρου 1.500 παροχών και ενός υπαίθριου κατανεμητή στο υπάρχον δίκτυο.

–Δημιουργία συμπληρωματικού δικτύου στις περιοχές επέκτασεις και πέντε (5) νέων υπαίθριων κατανεμητών.

Δ. Τις προτάσεις για την ασφάλεια -πυροπροστασία του οικισμού από θεομηνίες, πυρκαγιές, σεισμούς όπως φαίνονται σο χάρτη Π-3.12 - Π-3.2- Π.3.3 σε κλίμακα 1:5.000 και ειδικότερα:

– Ίδρυση πυροσβεστικού σταθμού.

–Διατήρηση τωνυπαρχοντων σημείων υδροληψίας και δημιουργία έξι (6) νέων.

–Κατανομή σε όλη την έκταση του οικισμού των χώρων συγκέντρωσης πληθυσμού σε περίπτωση θεομηνιών.

Ε. Τα απαραίτητα έργα για την ολοκλήρωση της εφαρμογής του Γενικού Πολεοδομικού Σχεδίου όπως φαίνονται στον πίνακα Π-4.1.1.

ΣΤ. Συνοπτικά αντίτυπα των παραπάνω δώδεκα (12) χαρτών και τριών (3) πινάκων που θεωρήθηκαν από τον Προϊστάμενο της Δ/νσης Πολεοδομικών Εφαρμογών με την υπ' αριθ. 22037/1986 πράξη του δημοσιεύονται στην Εφημερίδα της Κυβερνήσεως με την απόφαση αυτή.

2. Εντός της περιοχής του Γ.Π.Σ. και ειδικότερα στις εκτός σχεδίου περιοχές που περιλαμβάνονται σ' αυτό, οικιδομικές άδειες που έχουν εκδοθεί με τις προγενέστερες ισχύουσες διατάξεις ή έχει υποβληθεί στην αρμόδια Πολεοδομική Αρχή ο πλήρης φάκελλος με τα απαραίτητα γαι την έκδοση της οικοδομικής άδειας στοιχεία μέχρι την ημερομηνία δημοσίευσης της παρούσας εκτελούνται όπως εκδόθηκαν ή εκδίδονται βάσει των υποβληθέντων στοιχείων.

3. Η ισχύς της παρούσας απόφασης αρχίζει από τη δημοσίευσή της στην Εφημερίδα της Κυβερνήσεως.

Η απόφαση αυτή να δημοσιευθεί στην Εφημερίδα της Κυβερνήσεως.

Αθήνα, 3 Μαρτίου 1986

Ο ΥΠΟΥΡΓΟΣ

ΕΥΑΓΓΕΛΟΣ ΚΟΥΛΟΥΜΠΗΣ

ΝΟΜΟΣ...ΚΙΛΚΙΣ...... ΟΙΚΙΣΜΟΣ..Αξιούπολη....., ΕΠΙΠΕΔΟ ΑΝΑΦΟΡΑΣ: Πολεοδομική ενότητα

ΠΙΝΑΚΑΣ Α-11.2.3. : ΚΑΤΑΝΟΜΗ ΚΟΙΝΩΝΙΚΗΣ ΥΠΟΔΟΜΗΣ ΣΤΙΣ ΠΟΛΕΟΔΟΜΙΚΕΣ ΕΝΟΤΗΤΕΣ 1987.
(Συμπληρώνεται για όλους τους οικισμούς που μπορούν να διαρθρωθούν σε πολεοδομικές ενότητες / γειτονιές).

	ΣΥΝΟΛΟ		ΠΟΛ. ΕΝΟΤΗΤΑ 1 κεντρική		ΠΟΛ. ΕΝΟΤΗΤΑ 2 δυτικά του οικισμού		ΠΟΛ. ΕΝΟΤΗΤΑ 3 βόρεια του οικισμού	
	Αριθ. μον.	Επιφ. (Ha)	Αριθ. μον.	Επιφ. (Ha)	Αριθ. μον.	Επιφ. (Ha)	Αριθ. μον.	Επιφ. (Ha)
	(1)	(2)	(1)	(2)	(1)	(2)	(1)	(2)
1. ΓΡΑΦΕΙΑ ΤΟΠΙΚΩΝ ΕΠΙΤΡΟΠΩΝ	3	0,015	1	0,005	1	0,005	1	0,005
2. ΠΛΑΤΕΙΕΣ	4	0,885	2	0,585	1	0,2	1	0,1
3. ΤΟΠΙΚΑ ΠΑΡΚΑ	2	2,34	1	1,095	1	1,245	—	—
4. ΑΙΘΟΥΣΕΣ ΠΟΛΙΤΙΣΤΙΚΩΝ ΚΑΙ ΚΟΙΝΩΝΙΚΩΝ ΕΚΔΗΛΩΣΕΩΝ	1	0,49	1	0,49	—	—	—	—
5. ΤΟΠΙΚΑ ΕΜΠΟΡΙΚΑ ΚΕΝΤΡΑ	3	0,4	1	0,36	1	0,025	1	0,015
6. ΓΥΜΝΑΣΙΑ - ΛΥΚΕΙΑ	2	1,872	1	1,172	1 1	0,7 0,86	—	—
7. ΔΗΜΟΤΙΚΑ - ΝΗΠΙΑΓΩΓΕΙΑ	1 δημ. 2 νηπ.	0,86 0,48	1	0,24	1	0,24	—	—
8. ΠΕΡΙΦΕΡΕΙΑΚΟ ΙΑΤΡΕΙΟ	1	0,2	1	0,2	—	—	—	—
9. ΠΑΙΔΙΚΟΙ - ΒΡΕΦΙΚΟΙ ΣΤΑΘΜΟΙ	3 βρεφ. 2 παιδ.	0,064 0,48	1 1	0,024 0,24	1 1	0,024 0,24	1 —	0,016 —
10. ΤΟΠΙΚΑ ΑΘΛΗΤΙΚΑ ΚΕΝΤΡΑ	1	2,5	1	2,5	—	—	—	—
11. ΠΑΙΔΙΚΕΣ ΧΑΡΕΣ	3	0,2925	1	0,0975	1	0,0975	1	0,0975
12. ΕΝΟΡΙΑΚΟΙ ΝΑΟΙ	1	0,585	1	0,585	—	—	—	—
ΣΥΝΟΛΟ	29	11,4635	14	7,5935	10	3,6365	5	0,2335

ΝΟΜΟΣ ΚΙΛΚΙΣ ΟΙΚΙΣΜΟΣ ΑΞΙΟΥΠΟΛΗ ΕΠΙΠΕΔΟ ΑΝΑΦΟΡΑΣ: Οικισμός

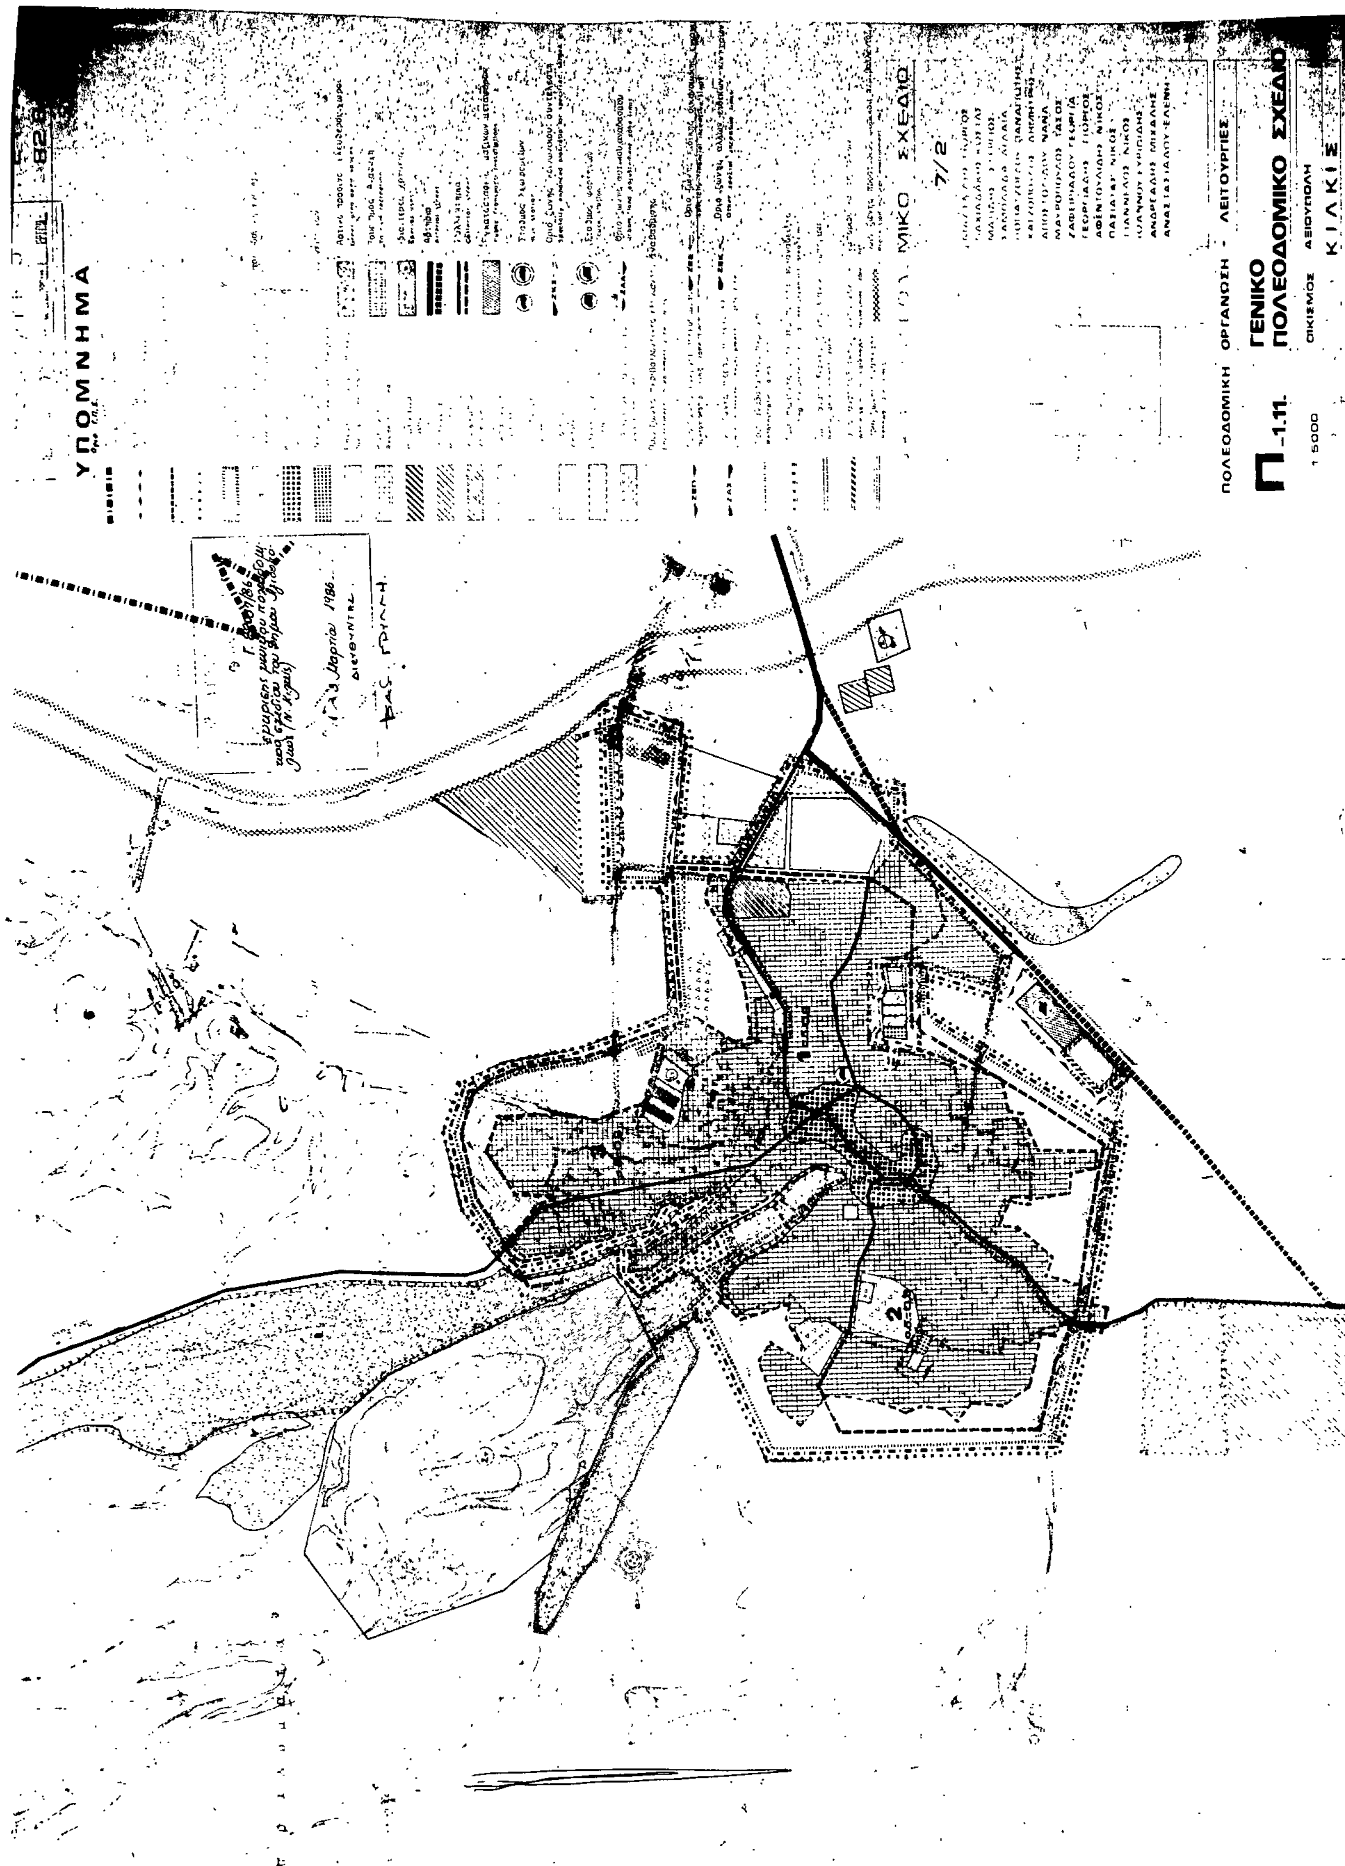
ΠΙΝΑΚΑΣ Α-11.2.1α: ΑΝΑΓΚΕΣ ΣΕ ΓΗ (Ηα) ΓΙΑ ΚΟΙΝΩΝΙΚΗ ΥΠΟΔΟΜΗ ΟΙΚΙΣΜΟΥ
(Συμπληρώνεται μόνο για οικισμούς επαρχιακού επιπέδου και κάτω).

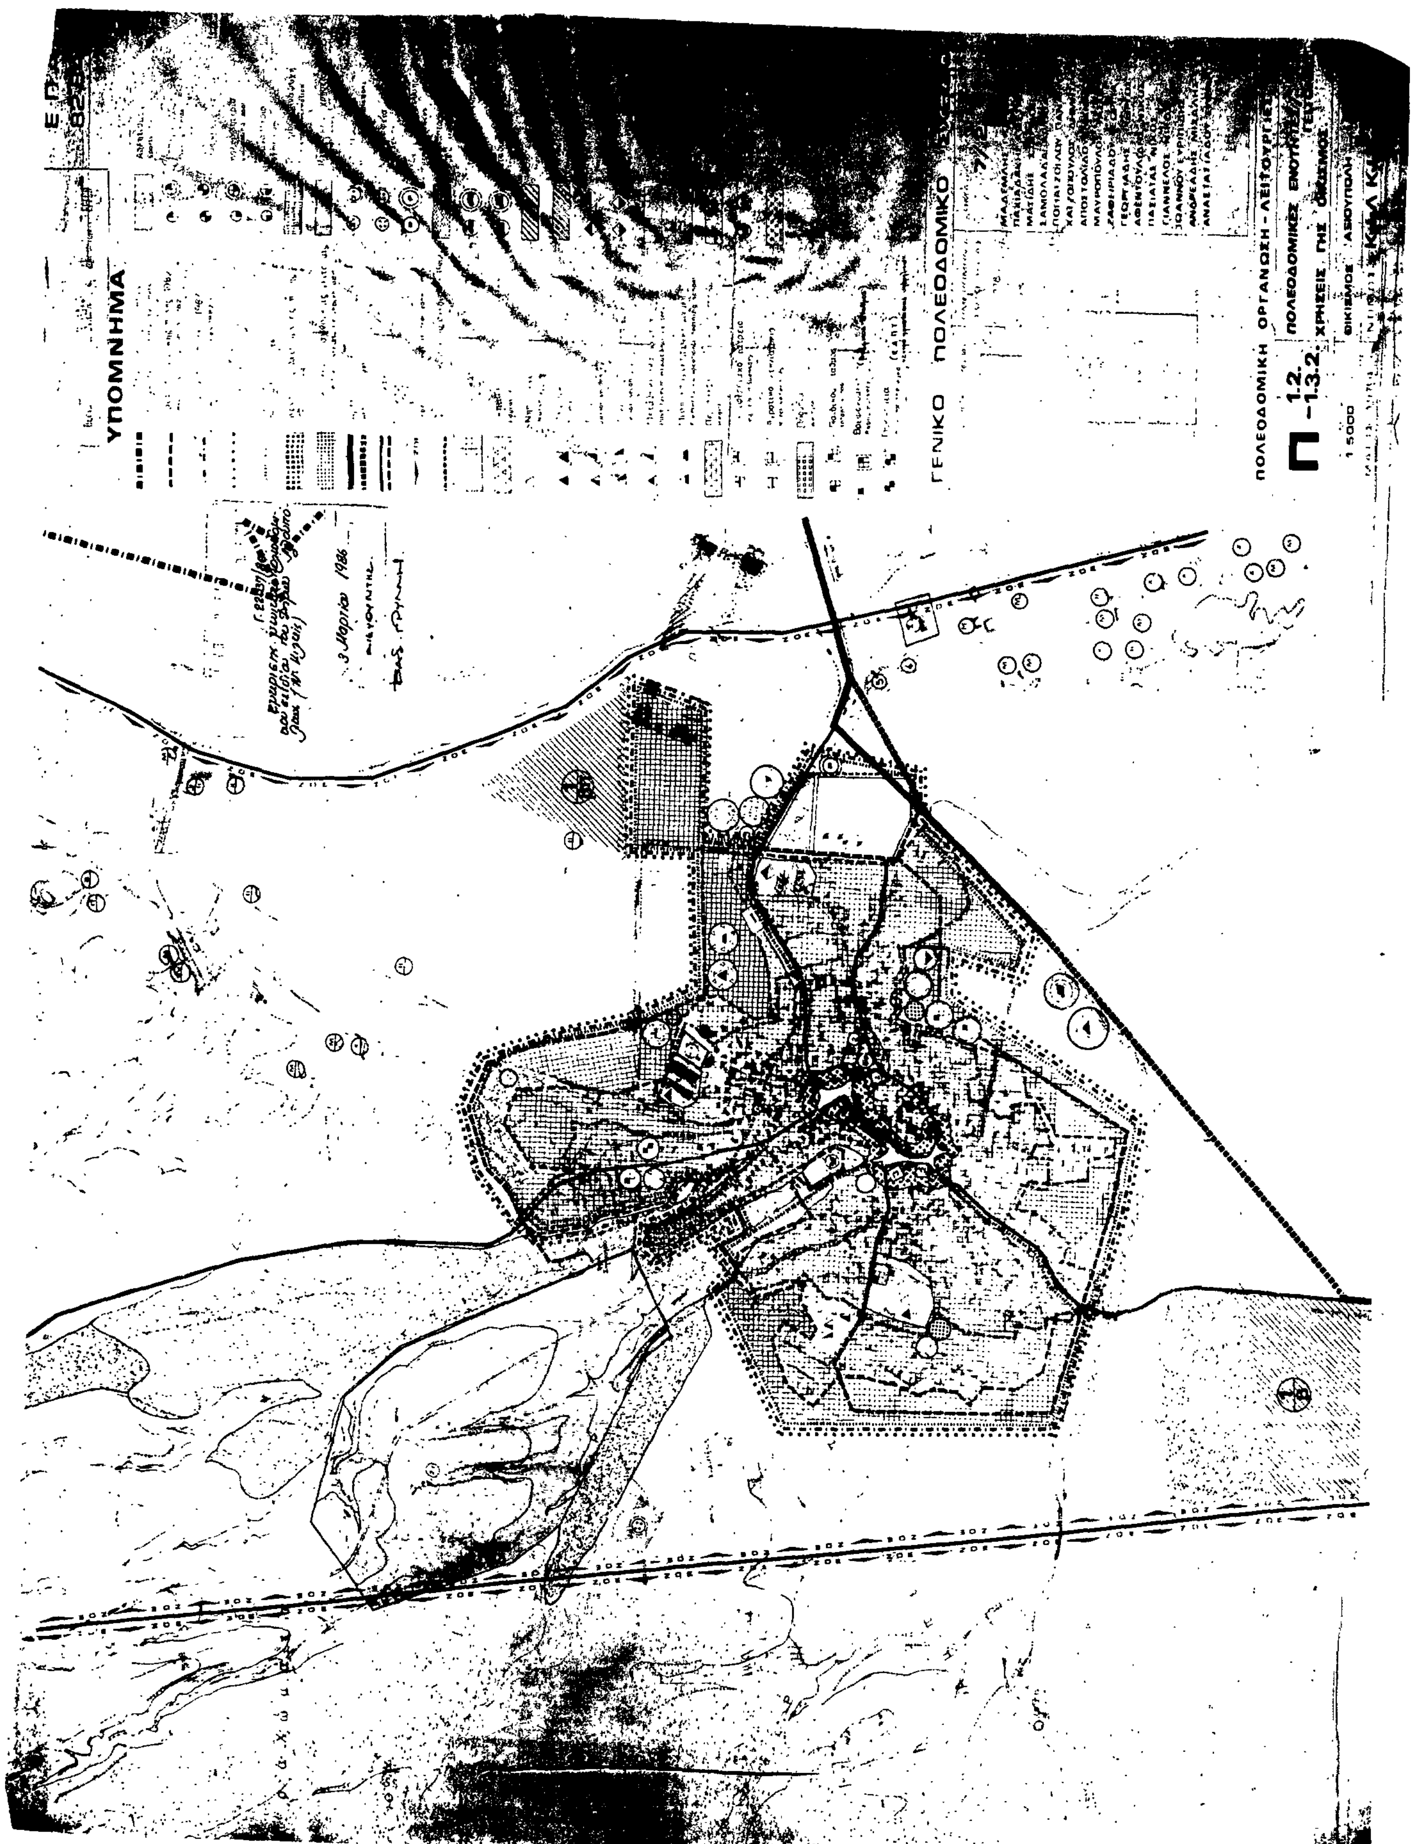
	Προγραμματικό μέγεθος* 1987	Σταθερότυπο γης	Σύνολο γης 1987	Αποδεκτή γη 1981	Αναγκαία νέα γη 1981 - 1987	Αριθμός μονάδων
	(1)	(2)	(3)=(1)x(2)	(4)	(5)=(3)-(4)	(6)
1. ΧΩΡΟΙ ΔΙΟΙΚΗΣΗΣ ΕΠΑΡΧΙΑΣ						
Επαρχιακές Υπηρεσίες						
Δικαστήριο (Ειρηνοδικείο, Πλημμελειοδικείο)	—	—	—	—	—	—
Αστυνομικό τμήμα	5 650 κατ.	0,08 μ²/κατ.	452 μ²	330 μ²	122 μ²	1
Οργανισμοί κοινής ωφέλειας	Ταχυδρ + Ο.Τ.Ε. } 20.700	0,04 μ²/κατ.	828 μ²	–	828 μ²	1
Δημόσιες τράπεζες	ΔΕΗ + Ο.Γ.Α + Ι.Κ.Α = 7.000	0,6 μ²/κατ	4.200 μ²	–	4.200 μ²	1
	Α.Τ.Ε + Εθνική = 12.000	0,1 μ²/κατ.	1200 μ²	470 μ²	730 μ²	2
2. ΔΗΜΟΤΙΚΟ ΚΑΤΑΣΤΗΜΑ	3.900 κατ.	0,1 μ²/κατ.	390 μ²	220 μ²	170 μ²	1
3. ΕΛΕΥΘΕΡΟΙ ΧΩΡΟΙ ΟΙΚΙΣΜΟΥ Κεντρική πλατεία	3.900 κατ.	1,5 μ²/κατ.	5850 μ²	4.800 μ²	1.050 μ²	2
Πάρκο	3.900 κατ.	6 μ²/κατ.	23.400 μ²	10950 μ²	12450 μ²	2
Πλατείες γειτονιάς	2.000 κατ.	1,5 μ²/κατ.	3.000 μ²	–	3.000 μ²	2
4. ΠΝΕΥΜΑΤΙΚΟ ΚΕΝΤΡΟ	3.900 κατ.	4.900 μ²	–	–	4.900 μ²	1
5. ΕΜΠΟΡΙΚΟ ΚΕΝΤΡΟ	3.900 κατ.	0,65 μ²/κατ	2535 μ²	3.600 μ²	Ø	Ø
6. ΕΚΠΑΙΔΕΥΤΗΡΙΑ						
Γυμνάσιο - Λύκειο - ΚΕΤΕ	780 μαθητές	24 μ²/μαθ.	18720 μ²	7.000 μ²	11720 μ²	2
Δημοτικά - Νηπιαγωγεία	390 μαθητές	21 μ²/μαθ.	8190 μ²	11.000 μ²	Ø	1 Δημ + 2 Νηπιαγ.
7. ΚΤΙΡΙΑ ΥΓΕΙΑΣ - ΠΡΟΝΟΙΑΣ						
Περιφερειακό ιατρείο			2.000 μ²	Ø	2.000 μ²	1
Παιδικοί/Βρεφικοί σταθμοί	80 βρέφη	8 μ²/βρέφος	640 μ²	Ø	640 μ²	3
	120 παιδιά	40 μ²/παιδ.	4.800 μ²	3.000 μ²	1.800 μ²	2
8. ΑΘΛΗΤΙΚΟ ΚΕΝΤΡΟ	3900 κατ.	25.000 μ²	25000 μ²	33.600 μ²	Ø	1
9. ΠΑΙΔΙΚΕΣ ΧΑΡΕΣ	3.900 κατ.	0,75 μ²/κατ.	2925 μ²	Ø	2925 μ²	3
10. ΝΑΟΣ	3900 κατ.	1,5 μ²/κατ	5850 μ²	7.800 μ²	Ø	1
11. ΝΕΚΡΟΤΑΦΕΙΟ	3900 κατ.	0,5 - 1 μ²/κατ	3.000 μ²	4.600 μ²	Ø	1 (μεταφορά εκτός οικισμού)
					46 535 μ²	

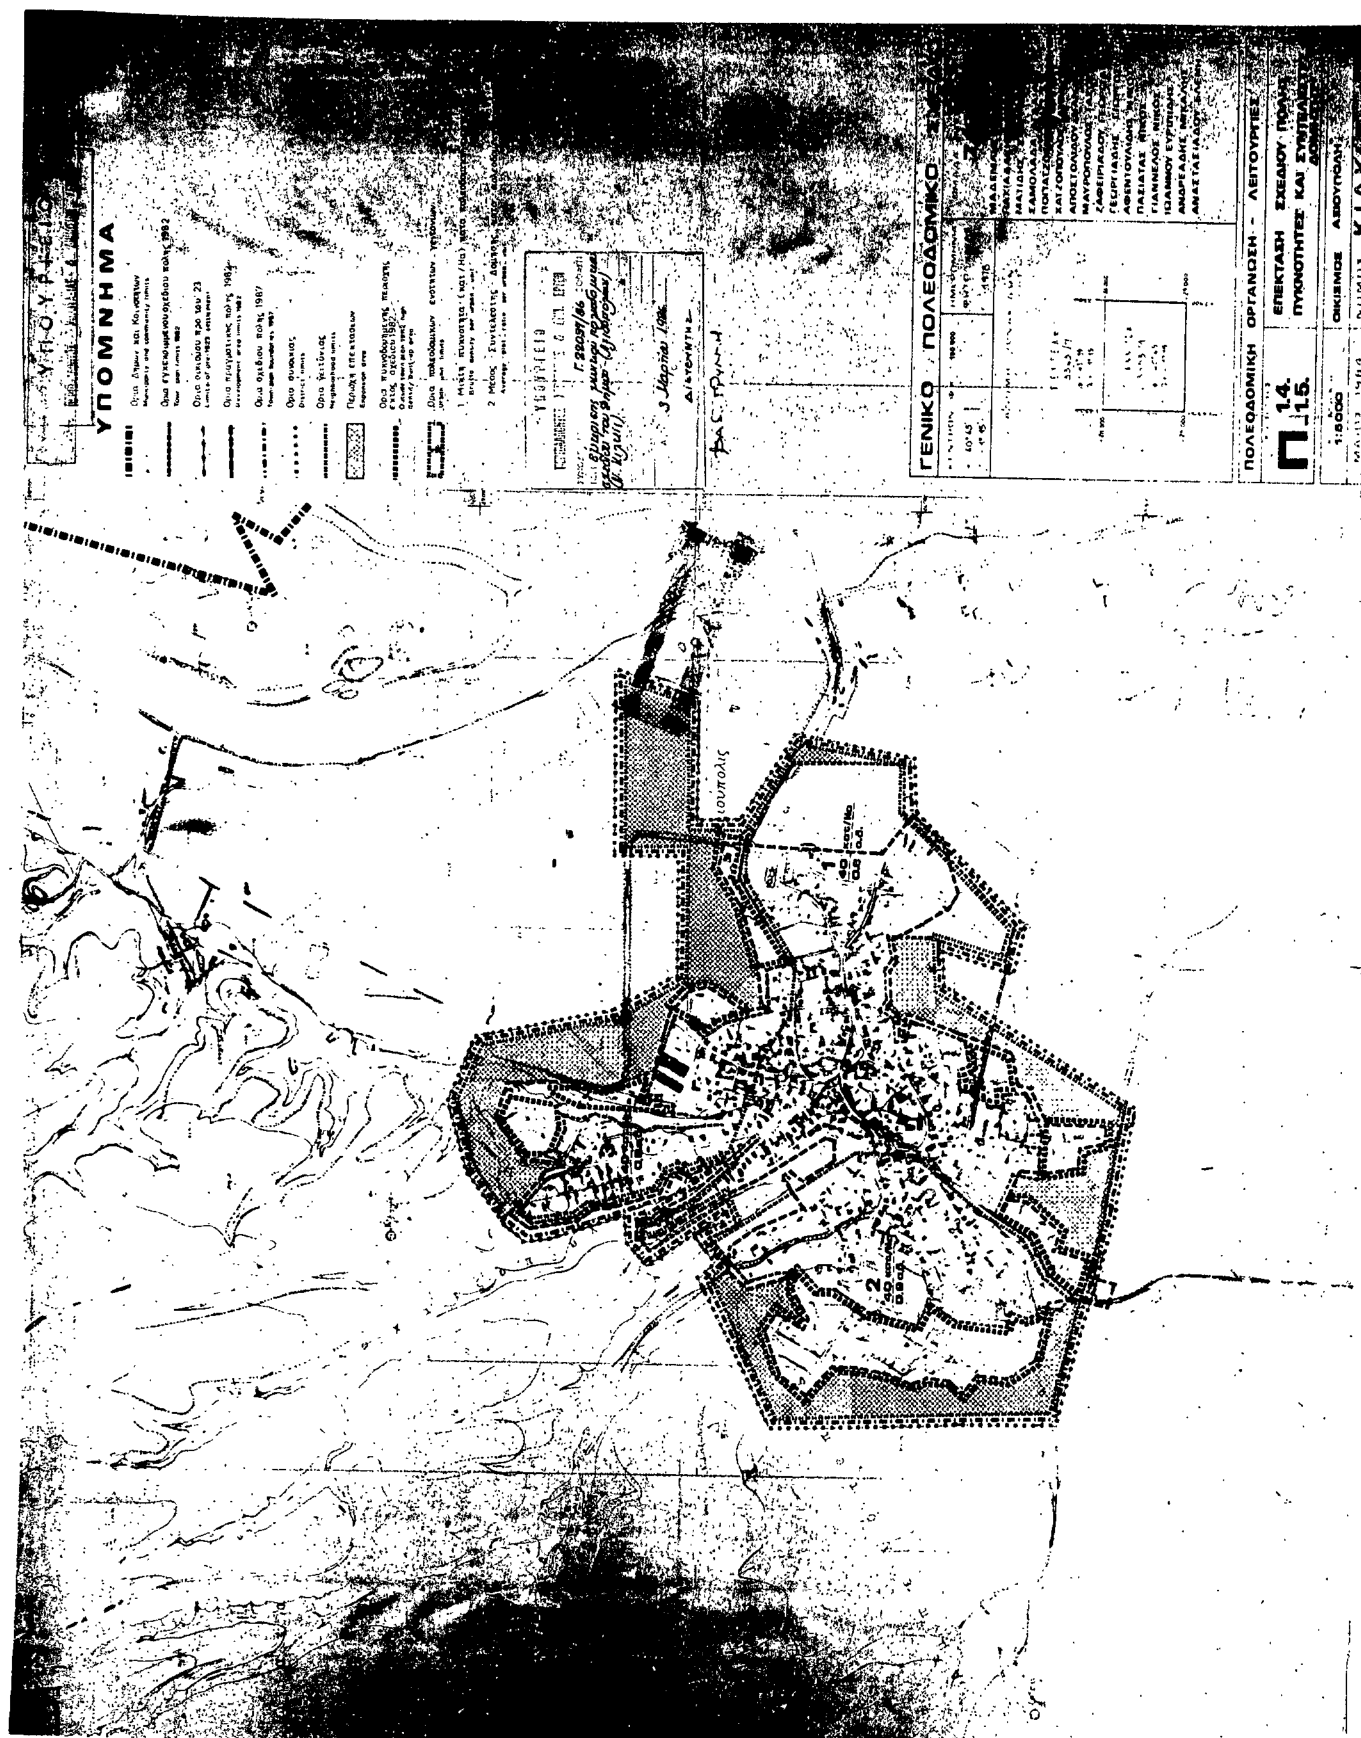
ΝΟΜΟΣ: ΚΙΛΚΙΣ. ΟΙΚΙΣΜΟΣ: ΑΞΙΟΥΠΟΛΗ. ΕΠΙΠΕΔΟ ΑΝΑΦΟΡΑΣ: Πολεοδομική ενότητα

ΠΙΝΑΚΑΣ Α-11.6. : ΧΩΡΗΤΙΚΟΤΗΤΑ ΠΟΛΕΟΔΟΜΙΚΩΝ ΕΝΟΤΗΤΩΝ (σε κατοίκους) 1987

	Πληθυσμός Πολεοδ/κής Ενότητας 81 (κατ.)	Έκταση Πολεοδομ. Ενότητας (Ηα)	Μέσος Σ.Δ Πολεοδ. Ενότητας (βάσει πρότ	Σταθερότυπο ωφελ. επιφ. κατοικίας (μ²/κατ.)	Σταθ/πο γης για κοιν.+τεχν υποδ (μ²/κατ	Πυκνότητα Πολεοδ. Ενότ. (επιτρεπ.) (κατ./Ηα)	Βαθμός κορεσμού	Συνολική Χωρητικότ. Πολ. Ενότ. (κατ.)	Απομείν. Χωρητ. κατά Πολ. Ενότ. (κατ.)
	(1)	(2)	(3)	(4)	(5)	(6)	(7)	(8)	(9)
	p	ε	σ	k	u	$d=\frac{\sigma}{k+u\sigma}10^4$	λ	c=εdλ	c'=c-p
Πολεοδομική Ενότητα 1	1.600 κατ.	43 Ηα	0,825	37 μ²/κατ.	78 μ²/κατ.	81,40	0,42	1.470	130
" " 2	1.400 κατ.	39 Ηα	0,80	37 μ²/κατ.	78 μ²/κατ.	82,135	0,40	1280	120
" " 3	900 κατ.	26 Ηα	0,80	37 μ²/κατ.	78 μ²/κατ.	82,135	0,39	830	70
" " 4									
Σύνολο Πολεοδ. Ενότητας	3.900 κατ.								
Ζώνη κεντρικών λειτουργιών									
Σύνολο οικισμού	3.900 κατ.	108 Ηα	0,81	37 μ²/κατ.	78 μ²/κατ.	80,85 κατ/Ηα	0,41	3.580	320 κατ.


ΥΠΟΜΝΗΜΑ
ΠΟΛΕΟΔΟΜΙΚΗ ΟΡΓΑΝΩΣΗ - ΛΕΙΤΟΥΡΓΙΕΣ
Π-1.11.
ΓΕΝΙΚΟ ΠΟΛΕΟΔΟΜΙΚΟ ΣΧΕΔΙΟ
1:5000
ΟΙΚΙΣΜΟΣ ΑΞΙΟΥΠΟΛΗ
ΚΙΛΚΙΣ


ΥΠΟΜΝΗΜΑ
ΓΕΝΙΚΟ ΠΟΛΕΟΔΟΜΙΚΟ
ΠΟΛΕΟΔΟΜΙΚΗ ΟΡΓΑΝΩΣΗ - ΛΕΙΤΟΥΡΓΙΕΣ
Π 1.2.-1.3.2.
ΧΡΗΣΕΙΣ ΓΗΣ
1:5000


ΥΠΟΜΝΗΜΑ
ΓΕΝΙΚΟ ΠΟΛΕΟΔΟΜΙΚΟ
ΠΟΛΕΟΔΟΜΙΚΗ ΟΡΓΑΝΩΣΗ - ΛΕΙΤΟΥΡΓΙΕΣ
Π 1.4. 1.5.
1:5000
ΟΙΚΙΣΜΟΣ

ΥΠΟΜΝΗΜΑ

ΓΕΝΙΚΟ ΠΟΛΕΟΔΟ

ΠΟΛΕΟΔΟΜΙΚΗ ΟΡΓΑΝΩΣΗ

ΖΩΝΕΣ

Π-1.7

1:5000

ΣΤΡΑΤΟΠΕΔΟ

ΥΠΟΥΡΓΕΙΟ

ΥΠΟΜΝΗΜΑ

Αξιούπολις

1. ΟΕΚ

2. ΟΤΑ - ΔΕΡΟΣ

Β.Ι.ΠΑ.

ΓΕΝΙΚΟ ΠΟΛΕΟΔΟΜΙΚΟ ΣΧΕΔΙΟ

ΠΟΛΕΟΔΟΜΙΚΗ ΟΡΓΑΝΩΣΗ - ΛΕΙΤΟΥΡΓΙΕΣ

Π_1.8.

ΖΩΝΕΣ ΠΟΛΕΟΔΟΜΙΚΩΝ ΜΗΧΑΝΙΣΜΩΝ.

1:5000

ΟΙΚΙΣΜΟΣ ΑΞΙΟΥΠΟΛΗ

ΜΑΙΟΣ 1984

ΝΟΜΟΣ ΚΙΛΚΙΣ

ΕΠΑ
8284

ΥΠΟΥΡΓΕΙΟ

ΥΠΟΜΝΗΜΑ

ΣΤΡΑΤΟΠΕΔΟ

Αξιούπολις

ΥΠΟΥΡΓΕΙΟ

Γ 22037/86

3 Μαρτίου 1986

ΔΙΕΥΘΥΝΤΗΣ

ΓΕΝΙΚΟ ΠΟΛΕΟΔΟΜΙΚΟ ΣΧΕΔΙΟ

7/2

ΠΟΛΕΟΔΟΜΙΚΗ ΟΡΓΑΝΩΣΗ - ΛΕΙΤΟΥΡΓΙΕΣ

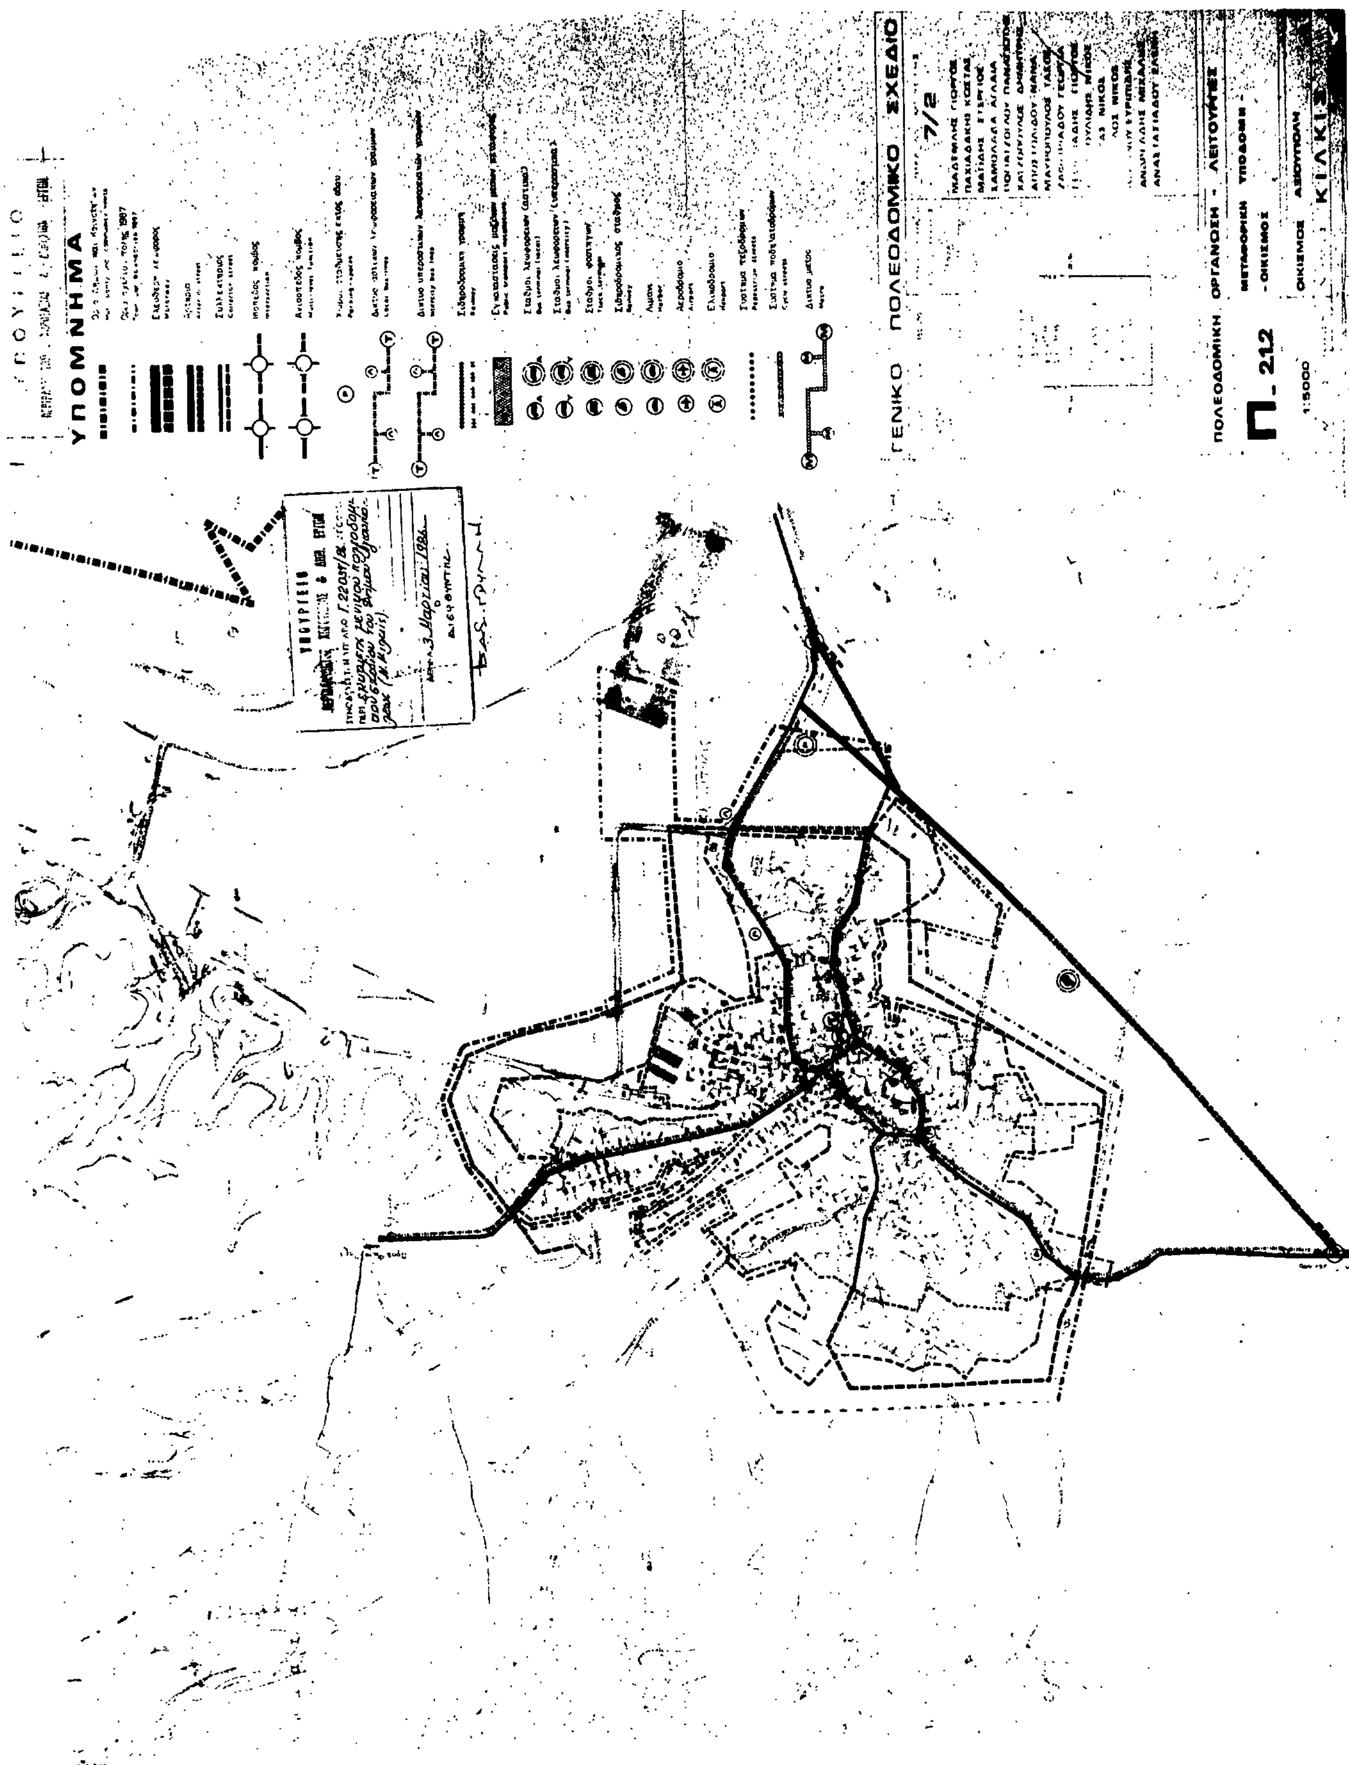
Π. 1.10.

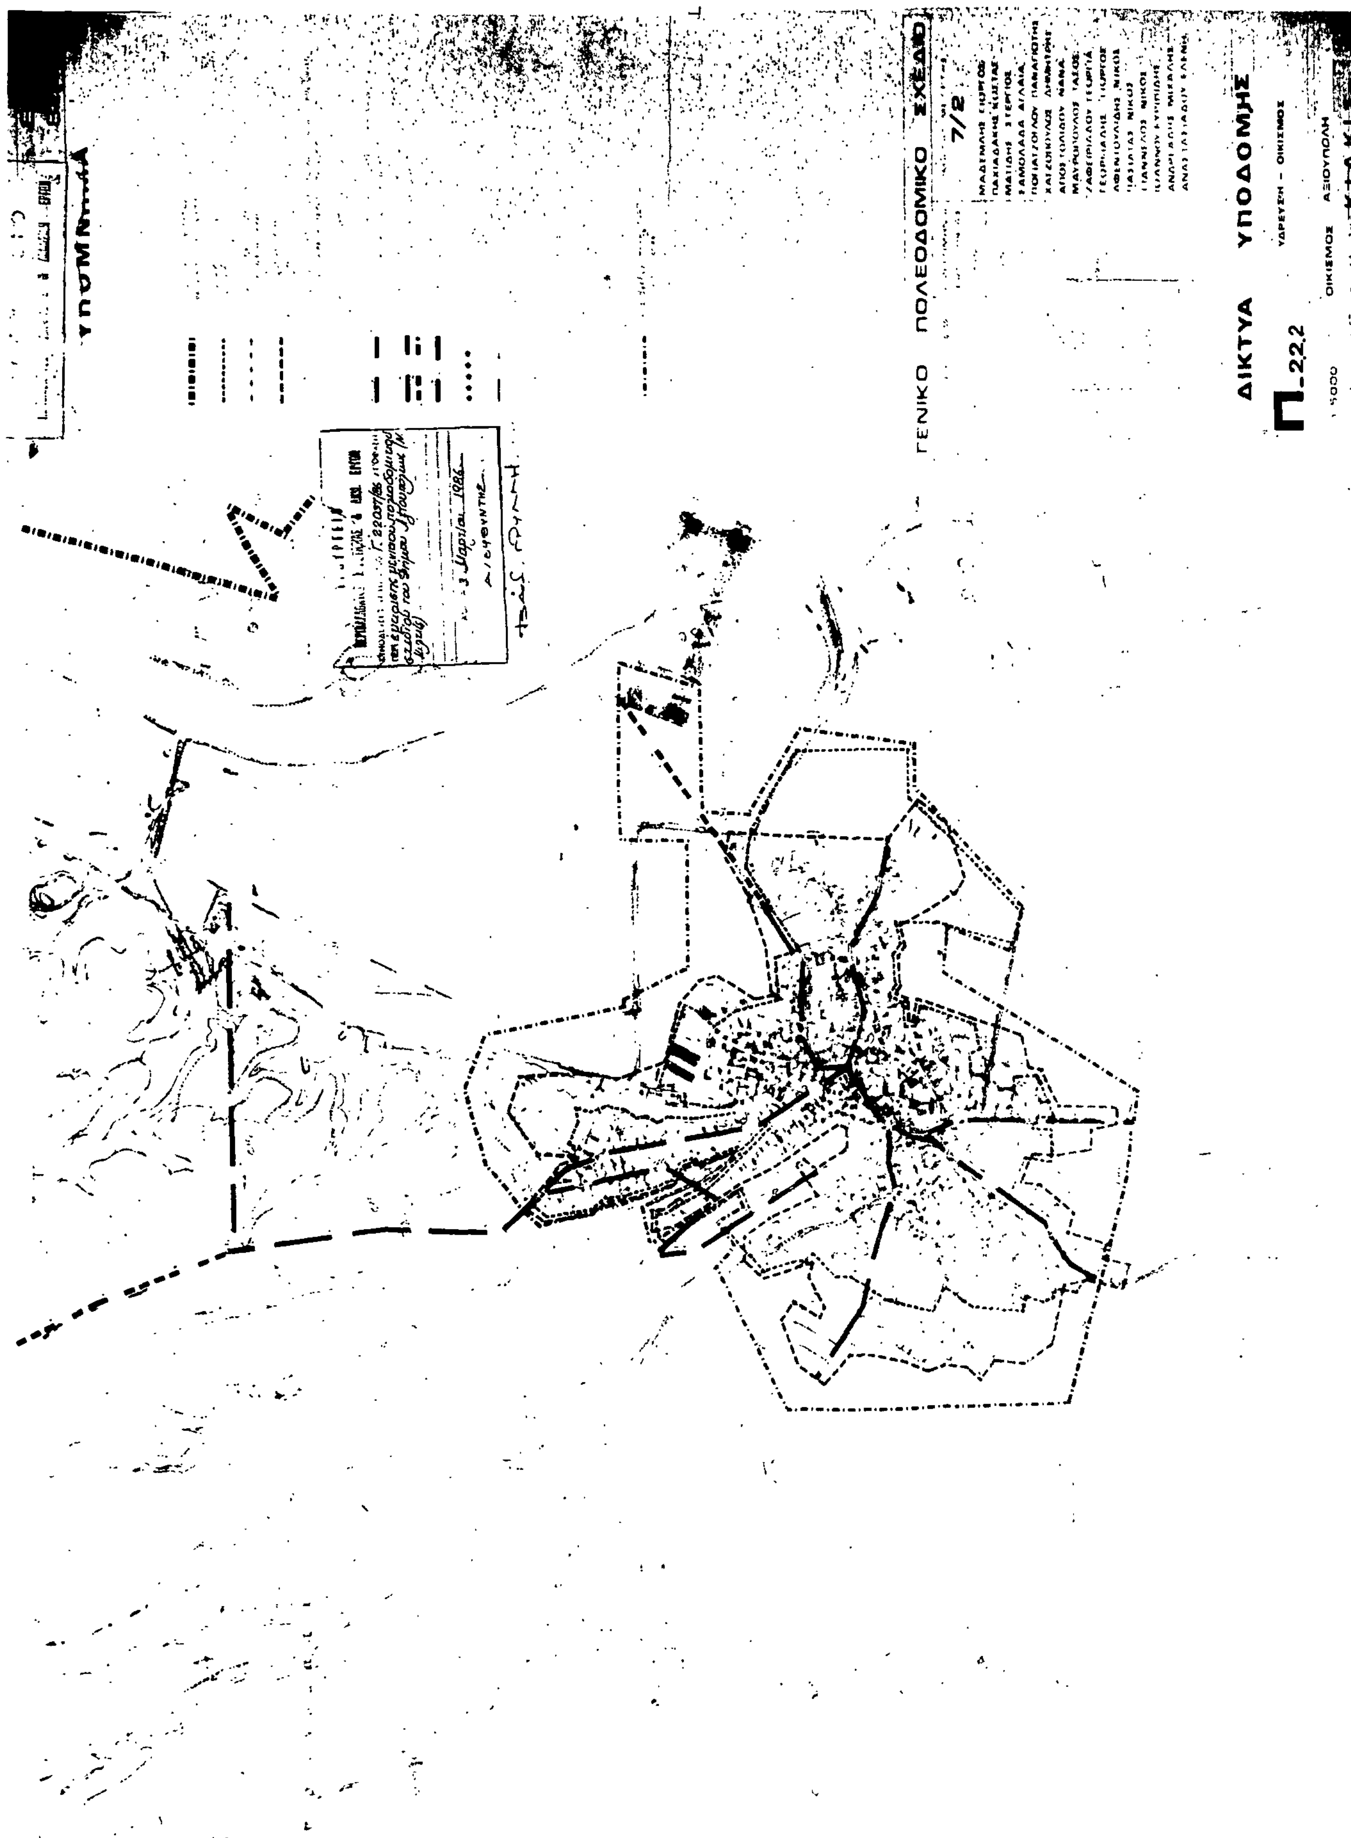
ΦΥΤΕΥΣΗ

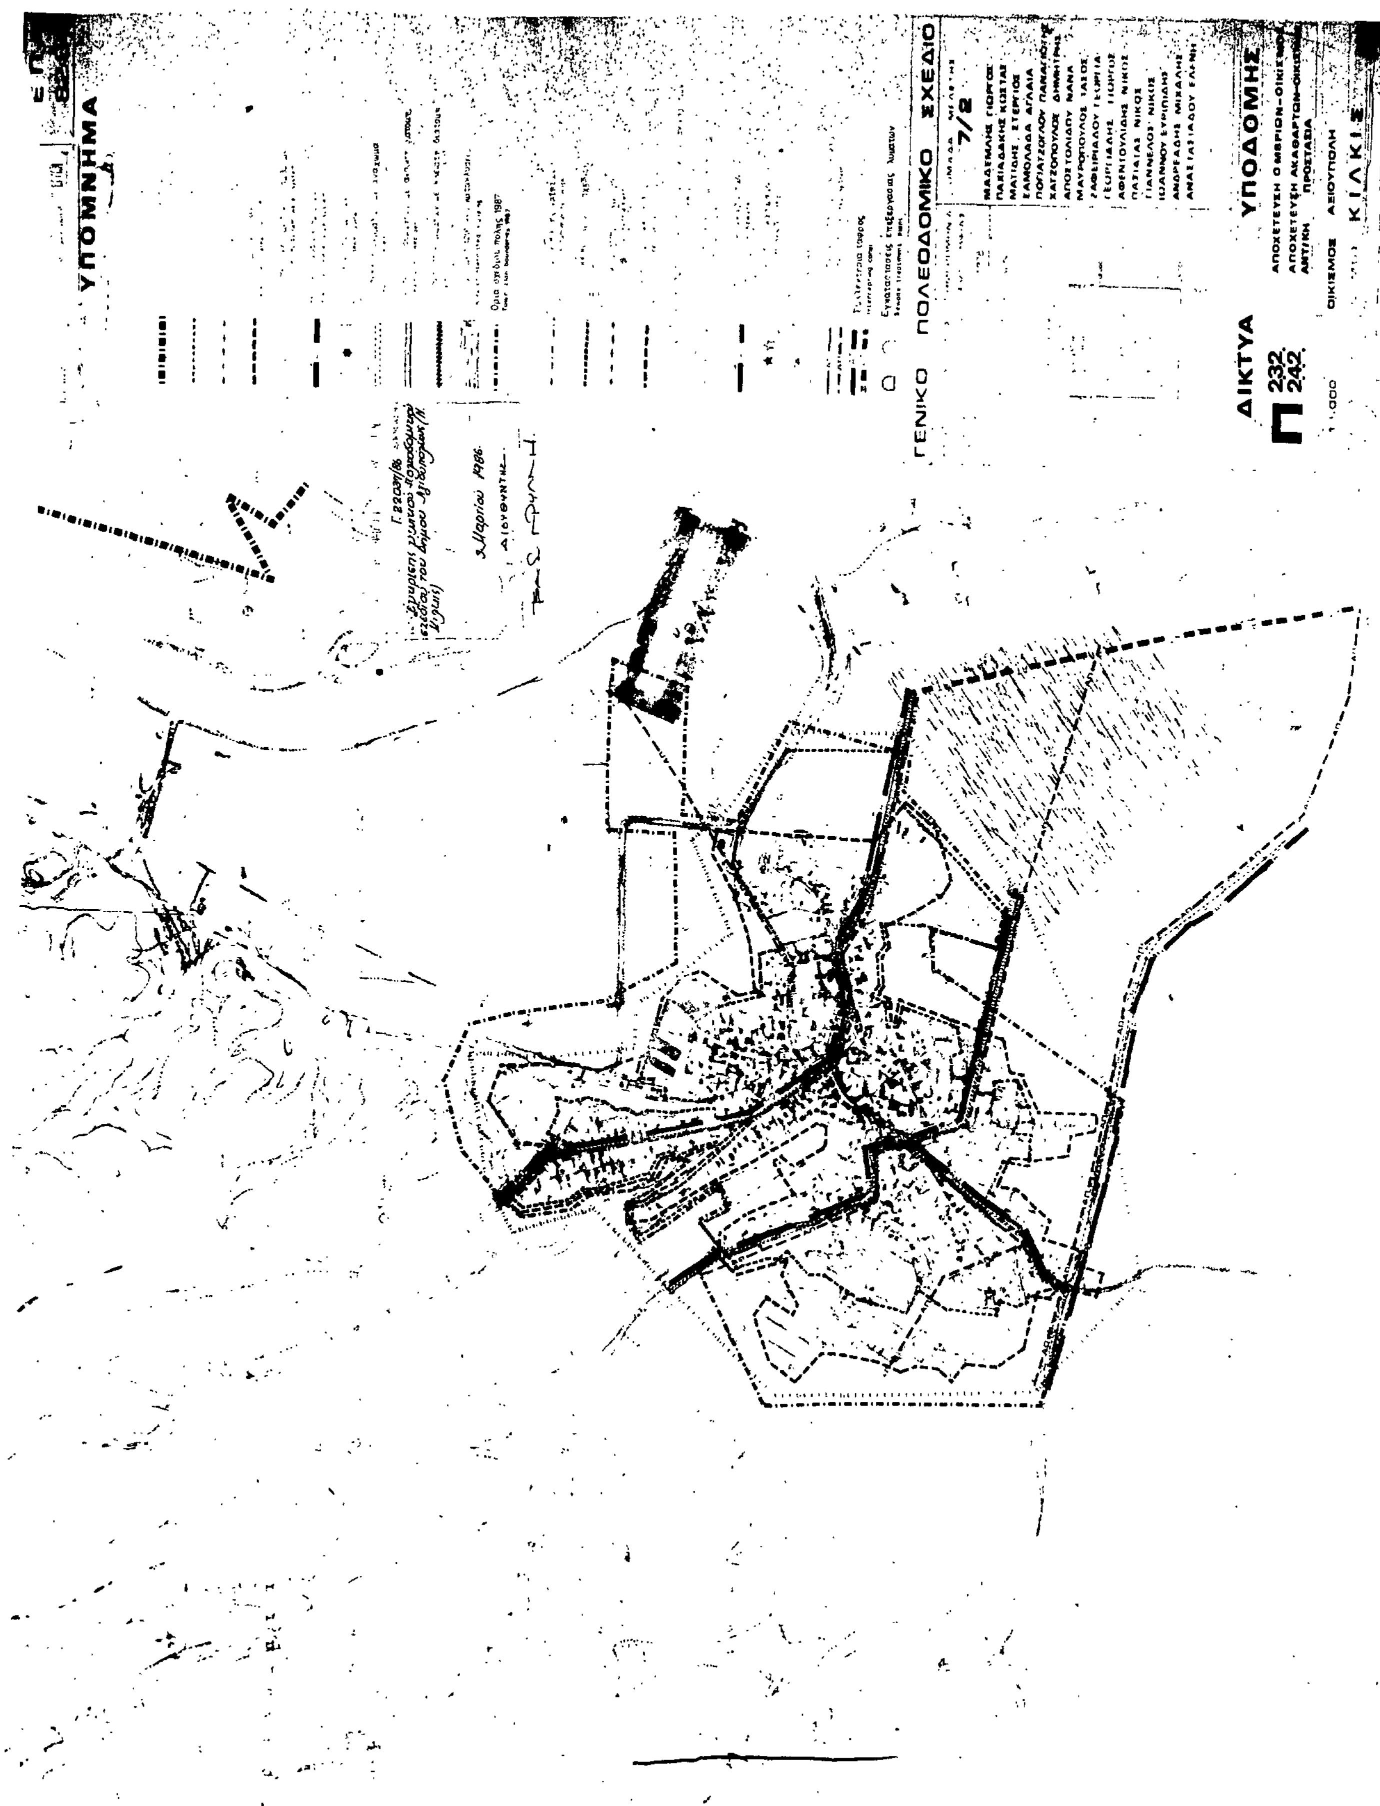
1:5000

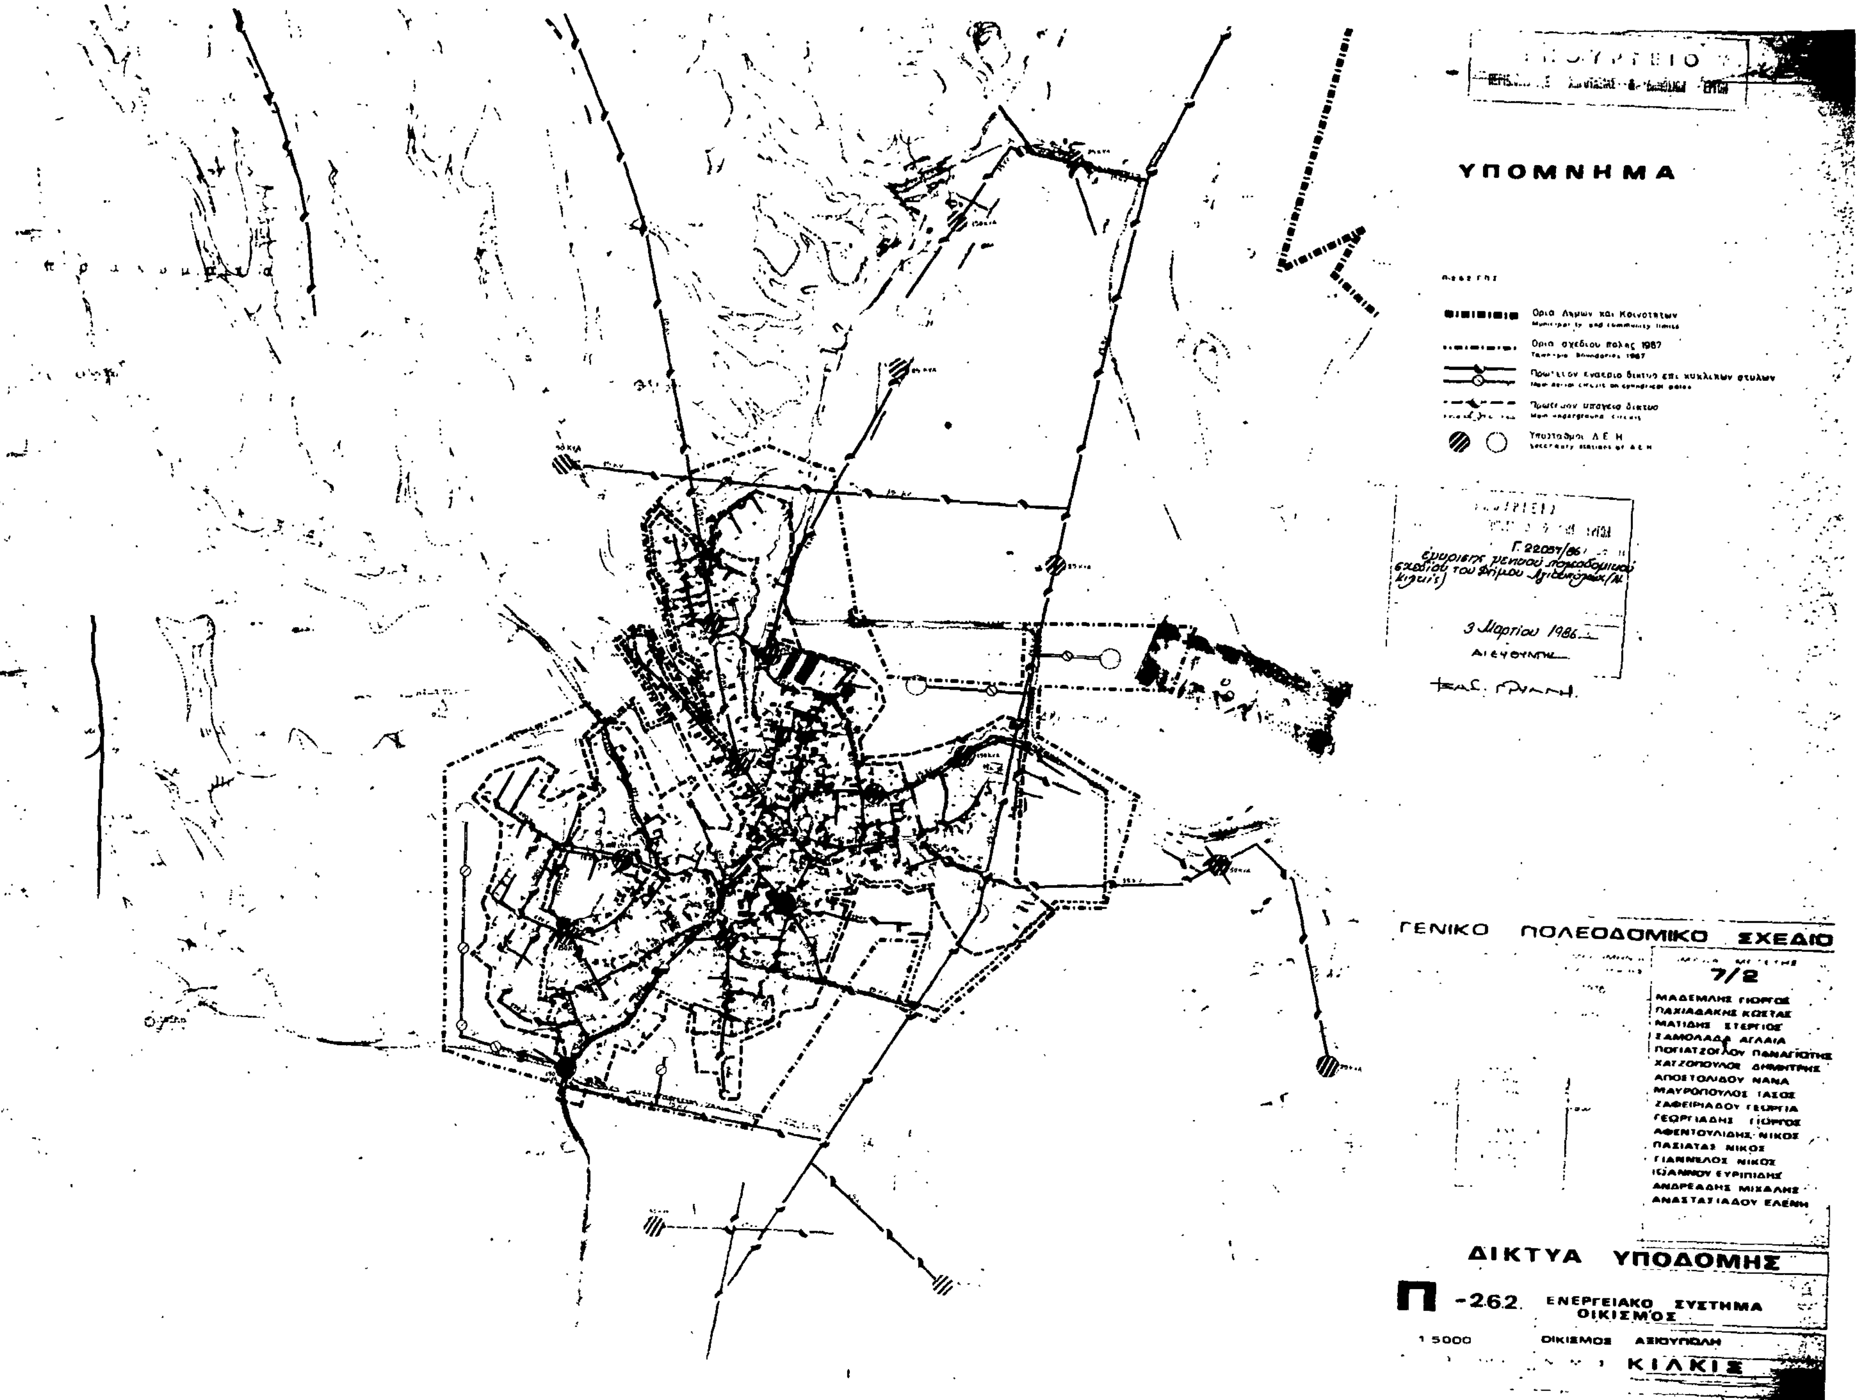
ΟΙΚΙΣΜΟΣ ΑΞΙΟΥΠΟΛΗ

ΚΙΛΚΙΣ


ΥΠΟΜΝΗΜΑ
ΓΕΝΙΚΟ ΠΟΛΕΟΔΟΜΙΚΟ ΣΧΕΔΙΟ
7/2
ΠΟΛΕΟΔΟΜΙΚΗ ΟΡΓΑΝΩΣΗ - ΛΕΙΤΟΥΡΓΙΕΣ
Π. 212
1:5000


ΓΕΝΙΚΟ ΠΟΛΕΟΔΟΜΙΚΟ ΣΧΕΔΙΟ
7/2
ΔΙΚΤΥΑ ΥΠΟΔΟΜΗΣ
ΥΔΡΕΥΣΗ - ΟΙΚΙΣΜΟΣ
Π-22.2
ΥΠΟΜΝΗΜΑ


ΥΠΟΜΝΗΜΑ
ΓΕΝΙΚΟ ΠΟΛΕΟΔΟΜΙΚΟ ΣΧΕΔΙΟ
7/2
ΔΙΚΤΥΑ ΥΠΟΔΟΜΗΣ
Π 232 242
ΚΙΛΚΙΣ


ΥΠΟΜΝΗΜΑ
Όρια Δήμων και Κοινοτήτων
Όρια σχεδίου πόλης 1987
Πρωτεύον εναέριο δίκτυο επί κυκλικών στύλων
Πρωτεύον υπόγειο δίκτυο
Υποσταθμοί Δ.Ε.Η.
3 Μαρτίου 1986
ΓΕΝΙΚΟ ΠΟΛΕΟΔΟΜΙΚΟ ΣΧΕΔΙΟ
7/2
ΜΑΔΕΜΛΗΣ ΓΙΩΡΓΟΣ
ΠΑΧΙΑΔΑΚΗΣ ΚΩΣΤΑΣ
ΜΑΤΙΔΗΣ ΣΤΕΡΓΙΟΣ
ΖΑΜΟΛΑΔΑ ΑΓΛΑΙΑ
ΠΟΓΙΑΤΖΟΓΛΟΥ ΠΑΝΑΓΙΩΤΗΣ
ΧΑΤΖΟΠΟΥΛΟΣ ΔΗΜΗΤΡΗΣ
ΑΠΟΣΤΟΛΙΔΟΥ ΝΑΝΑ
ΜΑΥΡΟΠΟΥΛΟΣ ΤΑΣΟΣ
ΖΑΦΕΙΡΙΑΔΟΥ ΓΕΩΡΓΙΑ
ΓΕΩΡΓΙΑΔΗΣ ΓΙΩΡΓΟΣ
ΑΦΕΝΤΟΥΛΙΔΗΣ ΝΙΚΟΣ
ΠΑΣΙΑΤΑΣ ΝΙΚΟΣ
ΓΙΑΝΝΕΛΟΣ ΝΙΚΟΣ
ΙΩΑΝΝΟΥ ΕΥΡΙΠΙΔΗΣ
ΑΝΔΡΕΑΔΗΣ ΜΙΧΑΛΗΣ
ΑΝΑΣΤΑΣΙΑΔΟΥ ΕΛΕΝΗ
ΔΙΚΤΥΑ ΥΠΟΔΟΜΗΣ
Π -262
ΕΝΕΡΓΕΙΑΚΟ ΣΥΣΤΗΜΑ
ΟΙΚΙΣΜΟΣ
1:5000
ΟΙΚΙΣΜΟΣ ΑΞΙΟΥΠΟΛΗ
ΚΙΛΚΙΣ

ΥΠΟΥΡΓΕΙΟ
ΕΠΑ 82 84

ΥΠΟΜΝΗΜΑ

Υπαίθριος καταναμητής (καφαο)

Γ.22037/86
έγκρισης γενικού Πολεοδομικού σχεδίου του δήμου Αξιούπολης (Ν. Κιλκίς)

9 Μαρτίου 1986

Ο ΔΙΕΥΘΥΝΤΗΣ

ΒΑΣ. ΓΡΥΛΛΗ

Αξιούπολις

ΓΕΝΙΚΟ ΠΟΛΕΟΔΟΜΙΚΟ ΣΧΕΔΙΟ

7/2

ΜΑΔΕΜΛΗΣ ΓΙΩΡΓΟΣ
ΠΑΧΙΑΔΑΚΗΣ ΚΩΣΤΑΣ
ΜΑΤΙΔΗΣ ΣΤΕΡΓΙΟΣ
ΣΑΜΟΛΑΔΑ ΑΓΛΑΙΑ
ΠΟΠΑΤΖΟΓΛΟΥ ΠΑΝΑΓΙΩΤΗΣ
ΧΑΤΖΟΠΟΥΛΟΣ ΔΗΜΗΤΡΗΣ
ΑΠΟΣΤΟΛΙΔΟΥ ΝΑΝΑ
ΜΑΥΡΟΠΟΥΛΟΣ ΤΑΣΟΣ
ΖΑΦΕΙΡΙΑΔΟΥ ΓΕΩΡΓΙΑ
ΓΕΩΡΓΙΑΔΗΣ ΓΙΩΡΓΟΣ
ΑΦΕΝΤΟΥΛΙΔΗΣ ΝΙΚΟΣ
ΠΑΣΙΑΤΑΣ ΝΙΚΟΣ
ΓΙΑΝΝΕΛΟΣ ΝΙΚΟΣ
ΙΩΑΝΝΟΥ ΕΥΡΙΠΙΔΗΣ
ΑΝΔΡΕΑΔΗΣ ΜΙΧΑΛΗΣ
ΑΝΑΣΤΑΣΙΑΔΟΥ ΕΛΕΝΗ

ΔΙΚΤΥΑ ΥΠΟΔΟΜΗΣ

Π-2.7.2

ΟΙΚΙΣΜΟΣ
ΤΗΛΕΠΙΚΟΙΝΩΝΙΑΚΟ ΣΥΣΤΗΜΑ

1:5000

ΟΙΚΙΣΜΟΣ ΑΞΙΟΥΠΟΛΗ

ΝΟΜΟΣ ΚΙΛΚΙΣ

Ε.Π.Α
82-84
ΥΠΟΜΝΗΜΑ
Χωροι καταλληλοι για συγκεντρωση πληθυσμου σε περιπτωση σεισμου
1. Πλατεια
2. Σχολειο
Εγκαταστασεις εκτακτης αναγκης
1.
2.
Περιοχη εξυπηρετησης πληθυσμου απο τους χωρους συγκεντρωσης
Χωρος περιθαλψης
Γ. 22037/86
Εγκρισης γενικου πολεοδομικου σχεδιου του Δημου Αξιουπολης (Κιλκις)
3 Μαρτιου 1986.
Ο ΔΙΕΥΘΥΝΤΗΣ
ΠΟΛΕΟΔΟΜΙΚΟ ΣΧΕΔΙΟ
7/2
ΜΑΔΕΜΛΗΣ ΓΙΩΡΓΟΣ
ΠΑΧΙΑΔΑΚΗΣ ΚΩΣΤΑΣ
ΜΑΤΙΔΗΣ ΣΤΕΡΓΙΟΣ
ΣΑΜΟΛΑΔΑ ΑΓΛΑΙΑ
ΧΑΤΖΟΠΟΥΛΟΣ ΔΗΜΗΤΡΗΣ
ΑΠΟΣΤΟΛΙΔΟΥ ΝΑΝΑ
ΜΑΥΡΟΠΟΥΛΟΣ ΤΑΣΟΣ
ΖΑΦΕΙΡΙΑΔΟΥ ΓΕΩΡΓΙΑ
ΓΕΩΡΓΙΑΔΗΣ ΓΙΩΡΓΟΣ
ΑΦΕΝΤΟΥΛΙΔΗΣ ΝΙΚΟΣ
ΠΑΣΙΑΙΑΣ ΝΙΚΟΣ
ΙΩΑΝΝΟΥ ΕΥΡΙΠΙΔΗΣ
ΑΝΔΡΕΑΔΗΣ ΜΙΧΑΛΗΣ
ΑΝΑΣΤΑΣΙΑΔΟΥ ΕΛΕΝΗ
ΑΣΦΑΛΕΙΑ - ΠΡΟΣΤΑΣΙΑ
Π
3.1.2 ΠΥΡΟΠΡΟΣΤΑΣΙΑ
3.2 ΠΡΟΣΤΑΣΙΑ ΑΠΟ ΣΕΙΣΜΟ, ΘΕΟΜΗΝΙΕΣ
3.3
ΟΙΚΙΣΜΟΣ ΑΞΙΟΥΠΟΛΗ
ΚΙΛΚΙΣ